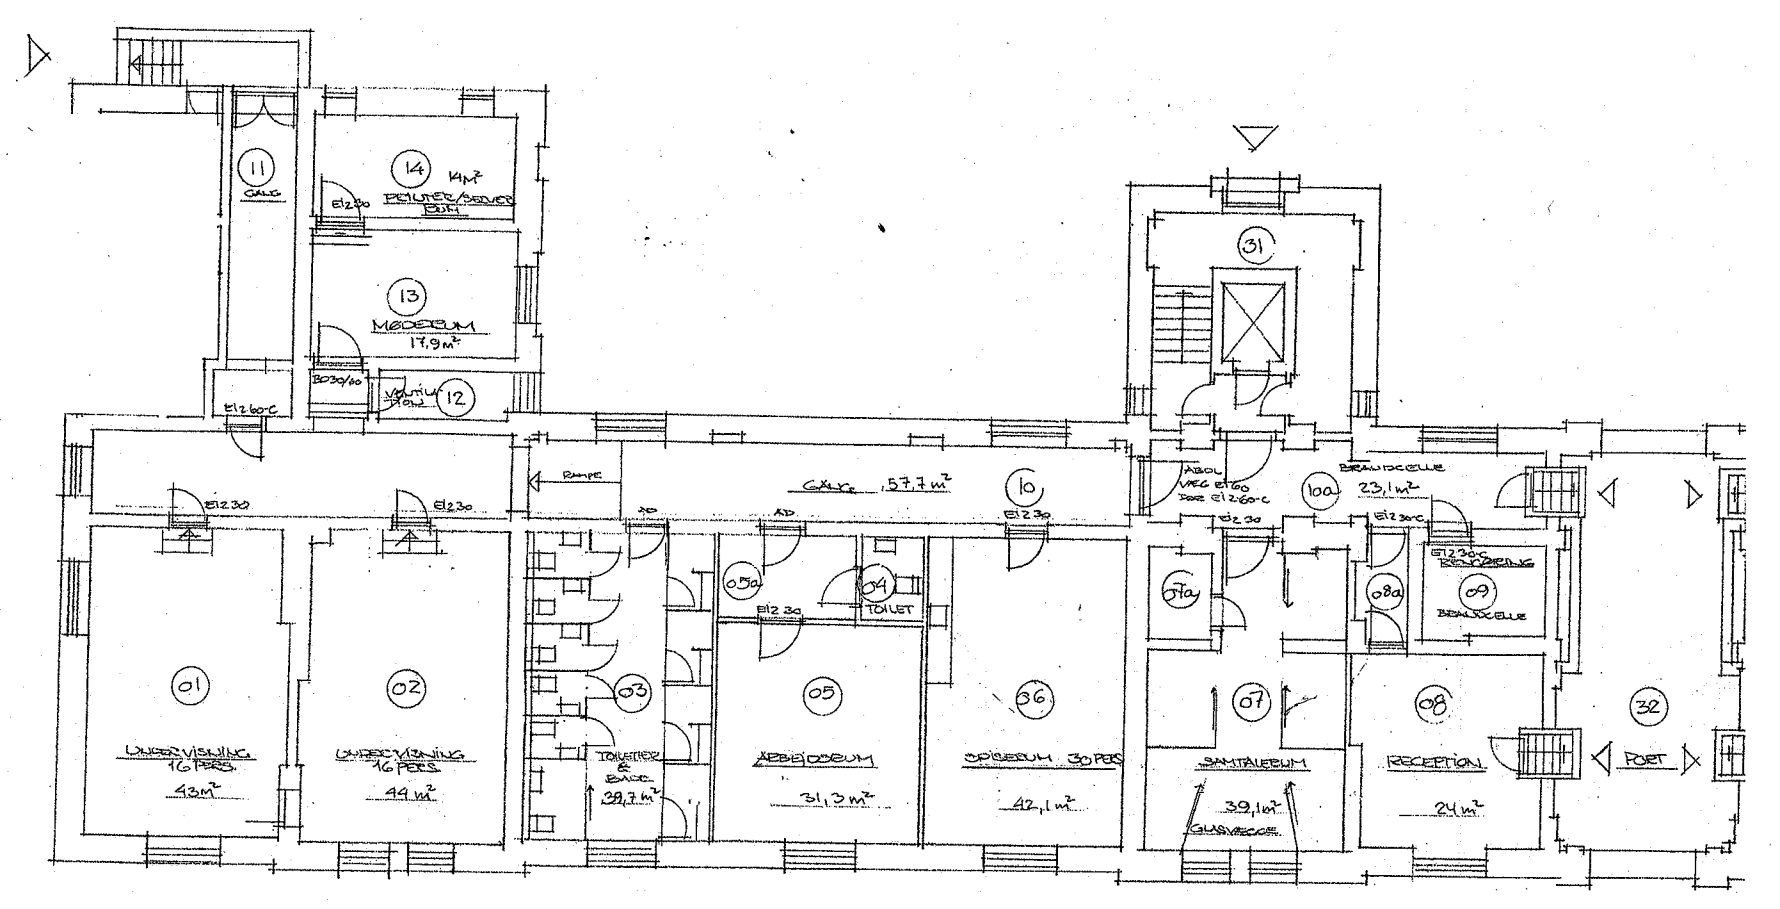
11
GANG
14
14 m²
PERSONEEL/SERVICE
EI2 30
13
MEDERUM
17,9 m²
B030/60
12
EI2 60-C
EI2 30
EI2 30
RAMPE
GANG 57,7 m²
10
EI2 30
01
16 PERS
43m²
02
16 PERS
03
39,7 m²
05a
EI2 30
04
TOILET
05
31,3 m²
06
42,1 m²
31
ABDL MEC EI 60 DOOR EI 2-60-C
10a
BRANDCELLE
23,1 m²
EI2 30
EI2 30-C
07a
08a
09
BRANDCELLE
07
39,1 m²
08
RECEPTION
24 m²
32
PORT